


- ZONA A0 - DI VALORE STORICO - ARTISTICO DEL CAPOLUOGO
- ZONA A1 - DI PARTICOLARE PREGIO AMBIENTALE DELLE SORGENTI DEL GORGIAZZO E DEL LIVENZA
- ZONA A2 - DI CONSERVAZIONE AMBIENTALE DEI VECCHI NUCLEI
- ZONA B1 - RESIDENZIALE SEMINTENSIVA DI COMPLETAMENTO
- ZONA B2 - RESIDENZIALE ESTENSIVA DI COMPLETAMENTO
- ZONA C1 - RESIDENZIALE SEMINTENSIVA DI NUOVO IMPIANTO
- ZONA C2 - RESIDENZIALE ESTENSIVA DI NUOVO IMPIANTO
- ZONA D03.1 - INSEDIAMENTI PRODUTTIVI SINGOLI ESISTENTI
- ZONA D08 PER ATTREZZATURE STRADALI
- ZONA G4 - PER ATTREZZATURE TURISTICHE ESISTENTI
- ZONA H2 - PER ATTREZZATURE COMMERCIALI DI NUOVA PRODUZIONE
- ZONA H5 - PER ATTREZZATURE COMMERCIALI ESISTENTI
- ZONA A VINCOLO SPECIALE

- ZONA PER SERVIZI E ATTREZZATURE COLLETTIVE ESISTENTI / DI NUOVA PREVISIONE
- m** municipio
- b** biblioteca
- s.p.p.** sala polifunzionale
- a** ambulatorio
- s.m.** scuola materna
- s.e.** scuola elementare
- s.m.i.** scuola media inferiore
- i.s.** impianti sportivi
- v** verde urbano
- C.a.** casa anziani
- C.S.** centro sociale
- c** cinema
- ch** chiesa
- o.p.** opere parrocchiali
- d** depuratore
- p** parcheggio
- I.S.** latteria sociale
- C.C.** caserma carabinieri
- S.I.** servizi tecnologici

- CONFINE COMUNALE
- PERIMETRO AREE VINCOLATE AI SENSI DELLA LEGGE 149/739 ED ASSOGGETTATE A P.R.P. C. DI INIZIATIVA PUBBLICA
- PERIMETRO DI AREE RESIDENZIALI DI NUOVO IMPIANTO ASSOGGETTATE A PIANI PARTICOLAREGGIANTI DI INIZIATIVA PUBBLICA O PRIVATA
- PERIMETRO DI AREE RESIDENZIALI DEI VECCHI NUCLEI ASSOGGETTATE A PIANO PARTICOLAREGGIATO
- PERIMETRO DI LOTTIZZAZIONI CONVENZIONATE GIÀ ATTUATE
- VIABILITÀ ESISTENTE
- VIABILITÀ DA POTERZIANE O DI NUOVA PREVISIONE
- VIABILITÀ PEDONALE E/O CICLABILE DI PREVISIONE
- CORSI D'ACQUA
- EDIFICI VINCOLATI CON LEGGE 1089/39
- EDIFICI DI PARTICOLARE PREGIO AMBIENTALE DA CONSERVARE
- ASSETTO DELLE UNITÀ EDILIZIE DI NUOVA PREVISIONE
- UNITÀ ABITATIVE MINIME PRESCRITTE

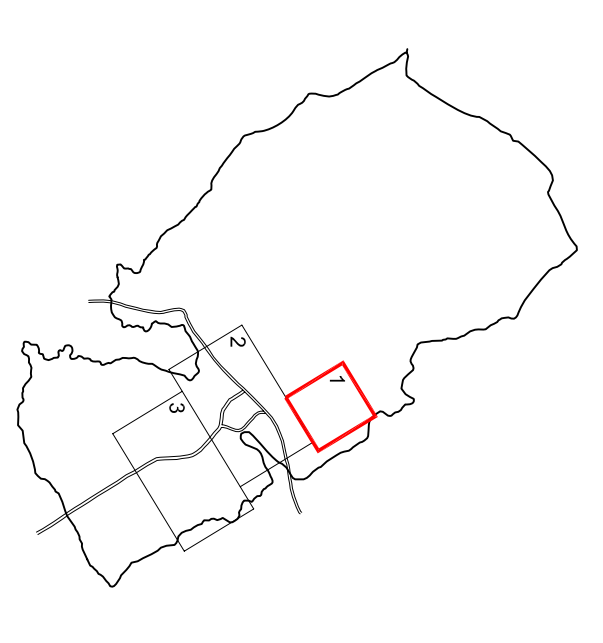

REGIONE FRIULI VENEZIA GIULIA
 COMUNE DI POLCENIGO

VARIANTE n. 14
 AL PIANO REGOLATORE GENERALE COMUNALE
 ARTICOLAZIONE DELLE ZONE
 NELLE AREE INSEDIATIVE

SCALA 1:2000

P.4.1

ARCH. GIULIANA RAFFIN - ARCH. MICHELE DE VANTO - ARCH. SIMONETTA D'AMBROSIO

SETTEMBRE 2007